

جدول انشائي

الرمز	الابعاد cm	الاسطوخ السطحي	الاسطوخ السطحي	الاسطوخ السطحي
	h	b	مكسح	مستقيم
B1	30	30	3Ø16	—
HB1	80	30	7Ø16	4Ø16
HB2	70	30	6Ø16	3Ø16
HB3	60	30	5Ø16	2Ø16
HB4	60	30	4Ø16	2Ø16
HB5	45	30	4Ø16	—
CN1	30	—	—	—
R1	10	30	2Ø12	—

PREFINAL

Project Name:

Owner:

Consultant:

انصافي المقدم


1:125

جدول انشائي وتسليح القواعد Foundations

الكوايبيل	حديد التسليح m		الابعاد m			الرمز
	غطاء	فرش	السمك	العرض	الطول	
2Ø16 short 3Ø16 long	6Ø16	6Ø16	0.5	1.90	2.20	F1
	6Ø16	6Ø16	0.5	1.60	2.00	F2
	6Ø16	6Ø16	0.5	1.50	1.80	F3
	6Ø16	6Ø16	0.5	1.70	2.00	F4

جدول انشائي للقواعد المشتركة Combined Footing

الرمز	الابعاد m	تسليح عوي m	تسليح سطحي m	تسليح سطحي m
		غطاء عرضي	فرش طولي	غطاء عرضي
CF1	بموجب الرسمة	5Ø14	6Ø16	7Ø16
	0.5	5Ø16	5Ø16	5Ø16

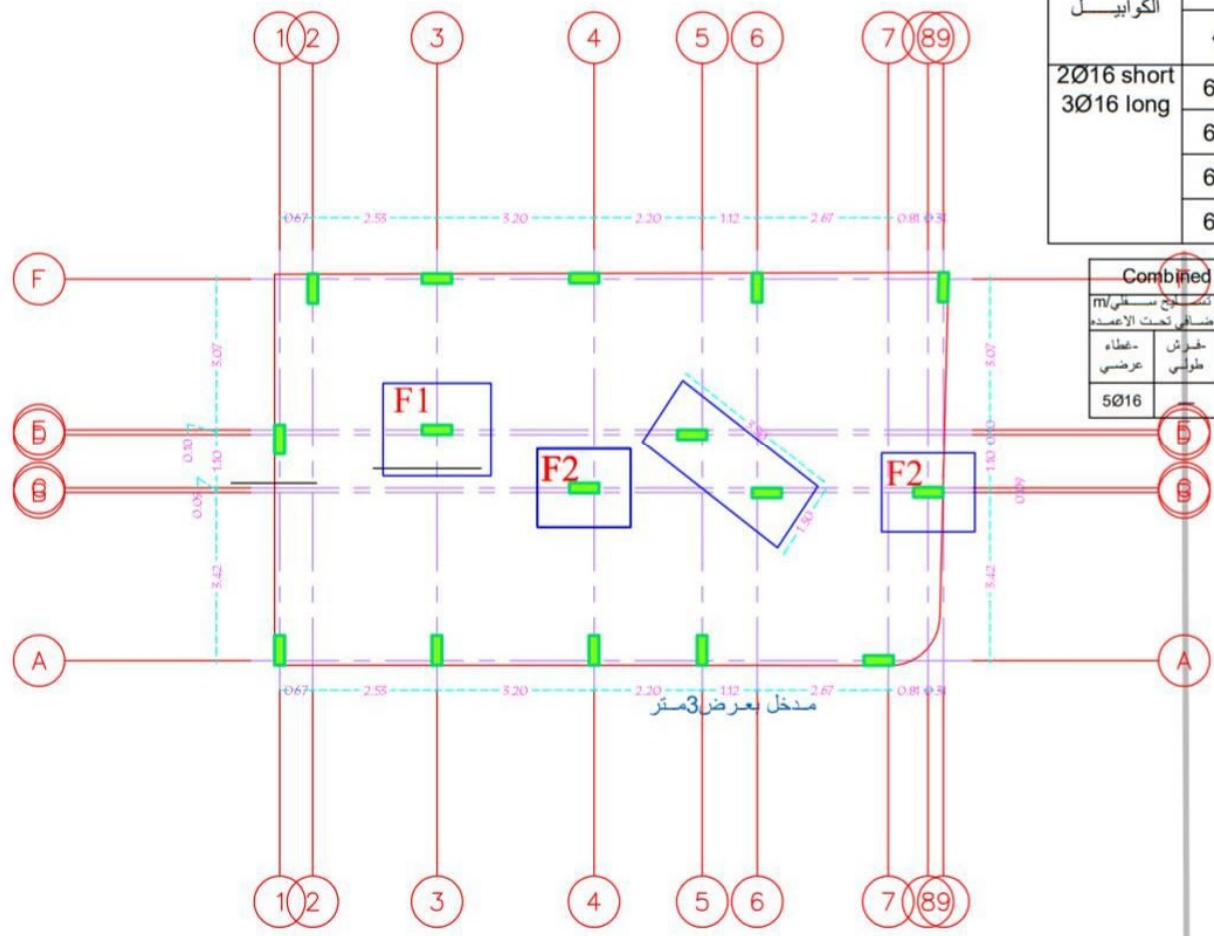

Project Name:

Owner:

Consultant:

انصافي القواعد

تصميم:


مراجعة:

TELEPHONE:

PAGE NUMBER:

SCALE: 1:125

معين رقم واحدة بعدة...

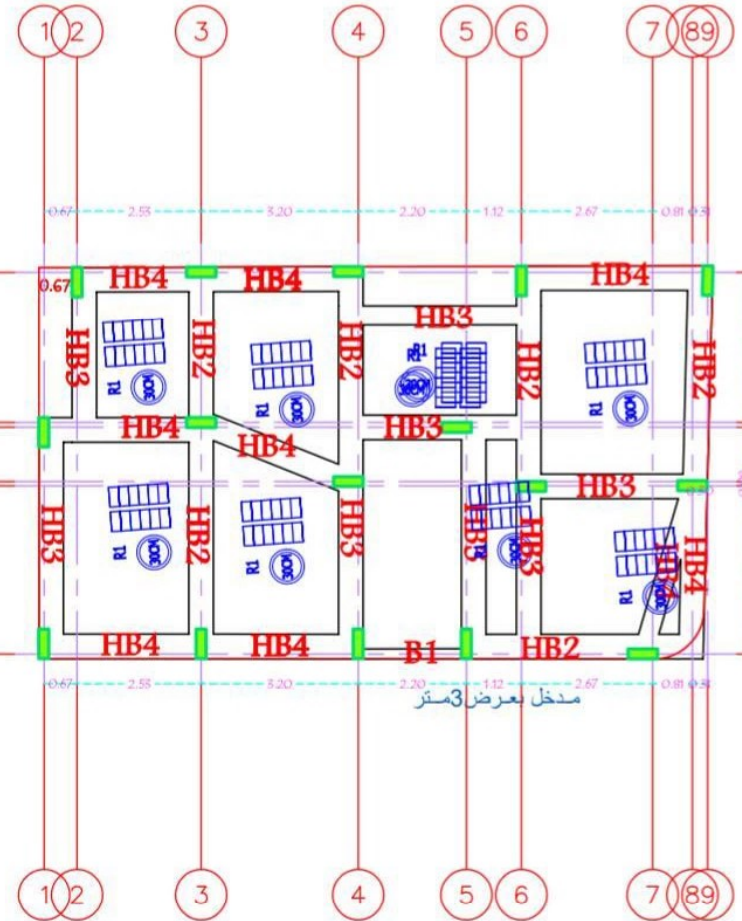

جدول انشائي الجسور

الرمز	الابعاد cm		الاسطح السفلي للمسار العلوي			الكافات	
	h	b	مستقيم	مكسح	مستقيم	اضراسي	في المنتصف
B1	50	30	3φ16	—	—	2Ø8@20cm	2Ø8@15cm
HB1	30	80	4Ø16	7Ø16	—	2Ø8@20cm	2Ø8@15cm
HB2	30	70	6Ø16	3Ø16	—	Ø8@20cm	Ø8@15cm
HB3	30	60	5Ø16	2Ø16	—	Ø8@20cm	Ø8@20cm
HB4	30	60	4Ø16	2Ø16	—	Ø8@20cm	Ø8@20cm
HB5	30	45	4Ø16	—	—	Ø8@20cm	Ø8@20cm
CN1	—	—	—	—	—	Ø8@20cm	Ø8@20cm
R1	30	10	2Ø12	—	—	Ø8@20cm	Ø8@20cm

PREFINAL

Project Name:

Owner:

Consultant:

انشائي المسقف

تصميم:

مراجعة:

TELEPHON:

PAGE NUMBER:


SCALE: 1:125

F

E


D

A

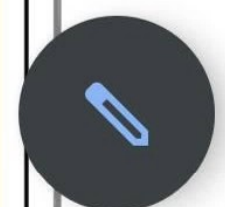

جدول انشائي تسليح الاعمدة Columns

الكانات	حديد التسليح	الابعاد cm		الرمز
		b	h	
2Ø8@15cm	8Ø16	20	65	C1
Ø8@15cm	6Ø16	20	55	C2

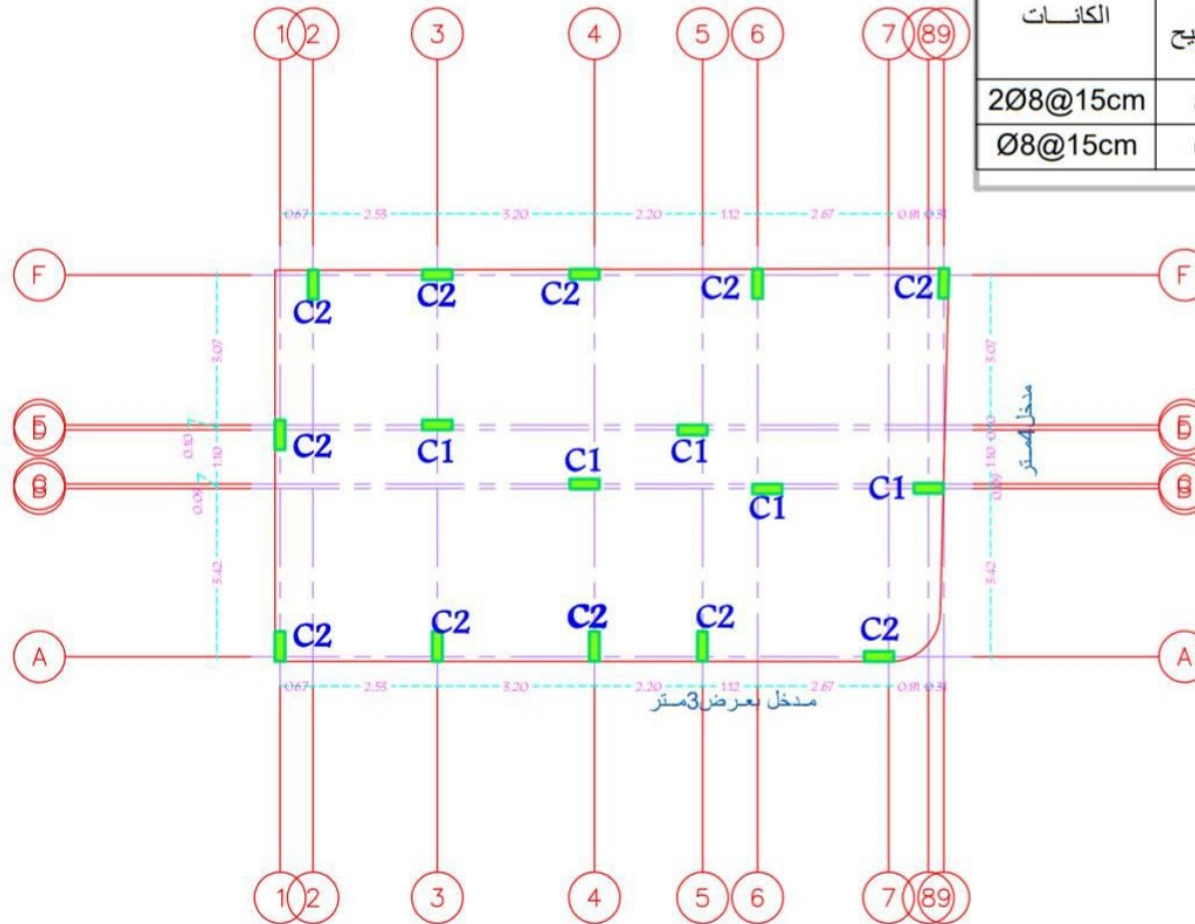

PREFINAL

Project Name
مبنى سكني

Owner
العائد

Consultant
الامتصاري والمصمم

انشائي الاعمدة

تصميم

مراجعة

TELEPHONE

PAGE NUMBER

SCALE 1:125


FINAL

مبنى سكني

المالك

الامتصاري والمصمم

معماري الدوران

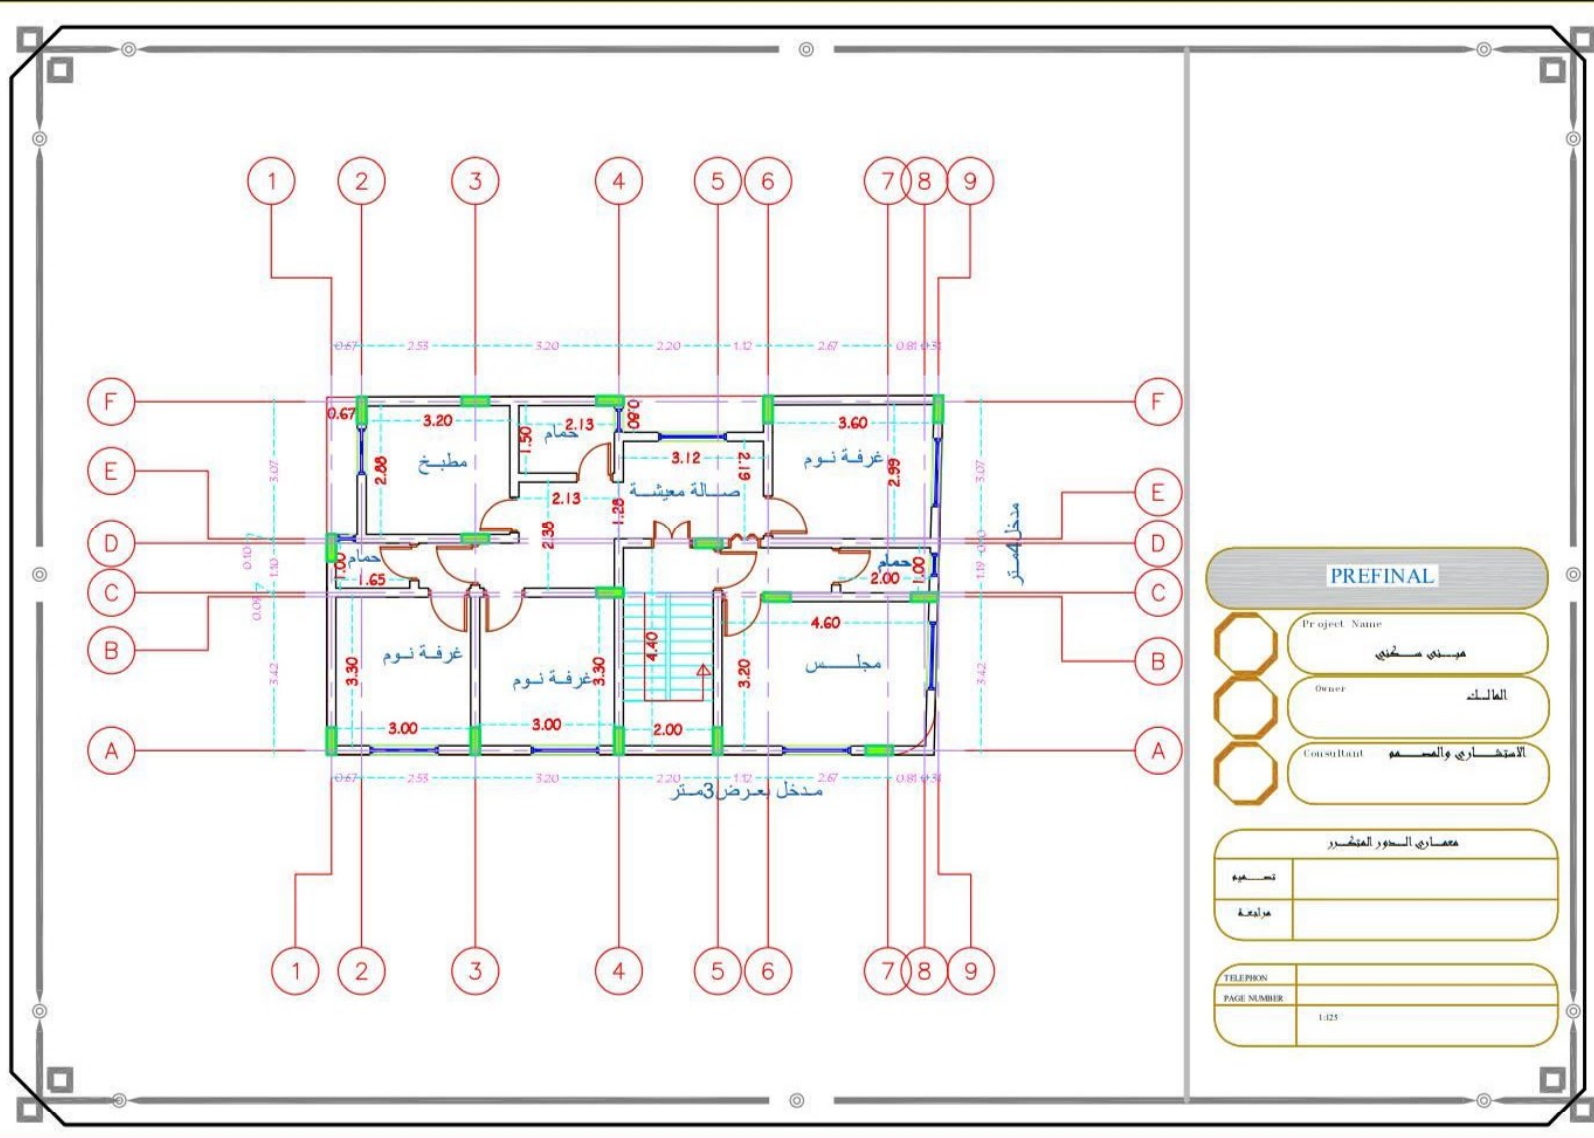

PREFINAL

Project Name

مبنى سكني

Owner

المالك

Consultant

الامتصاري والمصمم

معماري الدوران المتكبر

تصميم

مراجعة

TELEPHONE

PAGE NUMBER

1-125

F


E

D

C

B

A

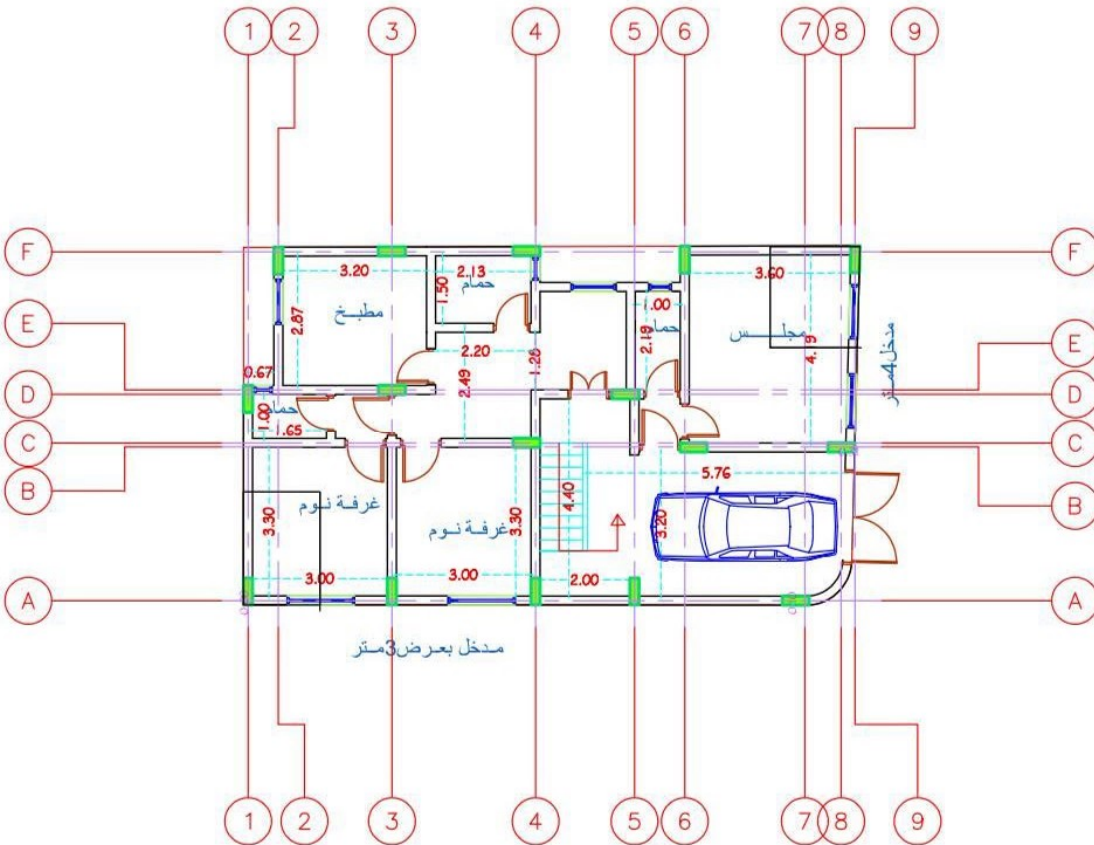

PREFINAL

Project Name	مبنى سكني
Owner	المالك
Consultant	المصمم والمعمم

معماري الدور الأرضي	
تصميم	

PAGE NUMBER	1.125
-------------	-------

