


مساحة الدور الارضي
97 متر مربع

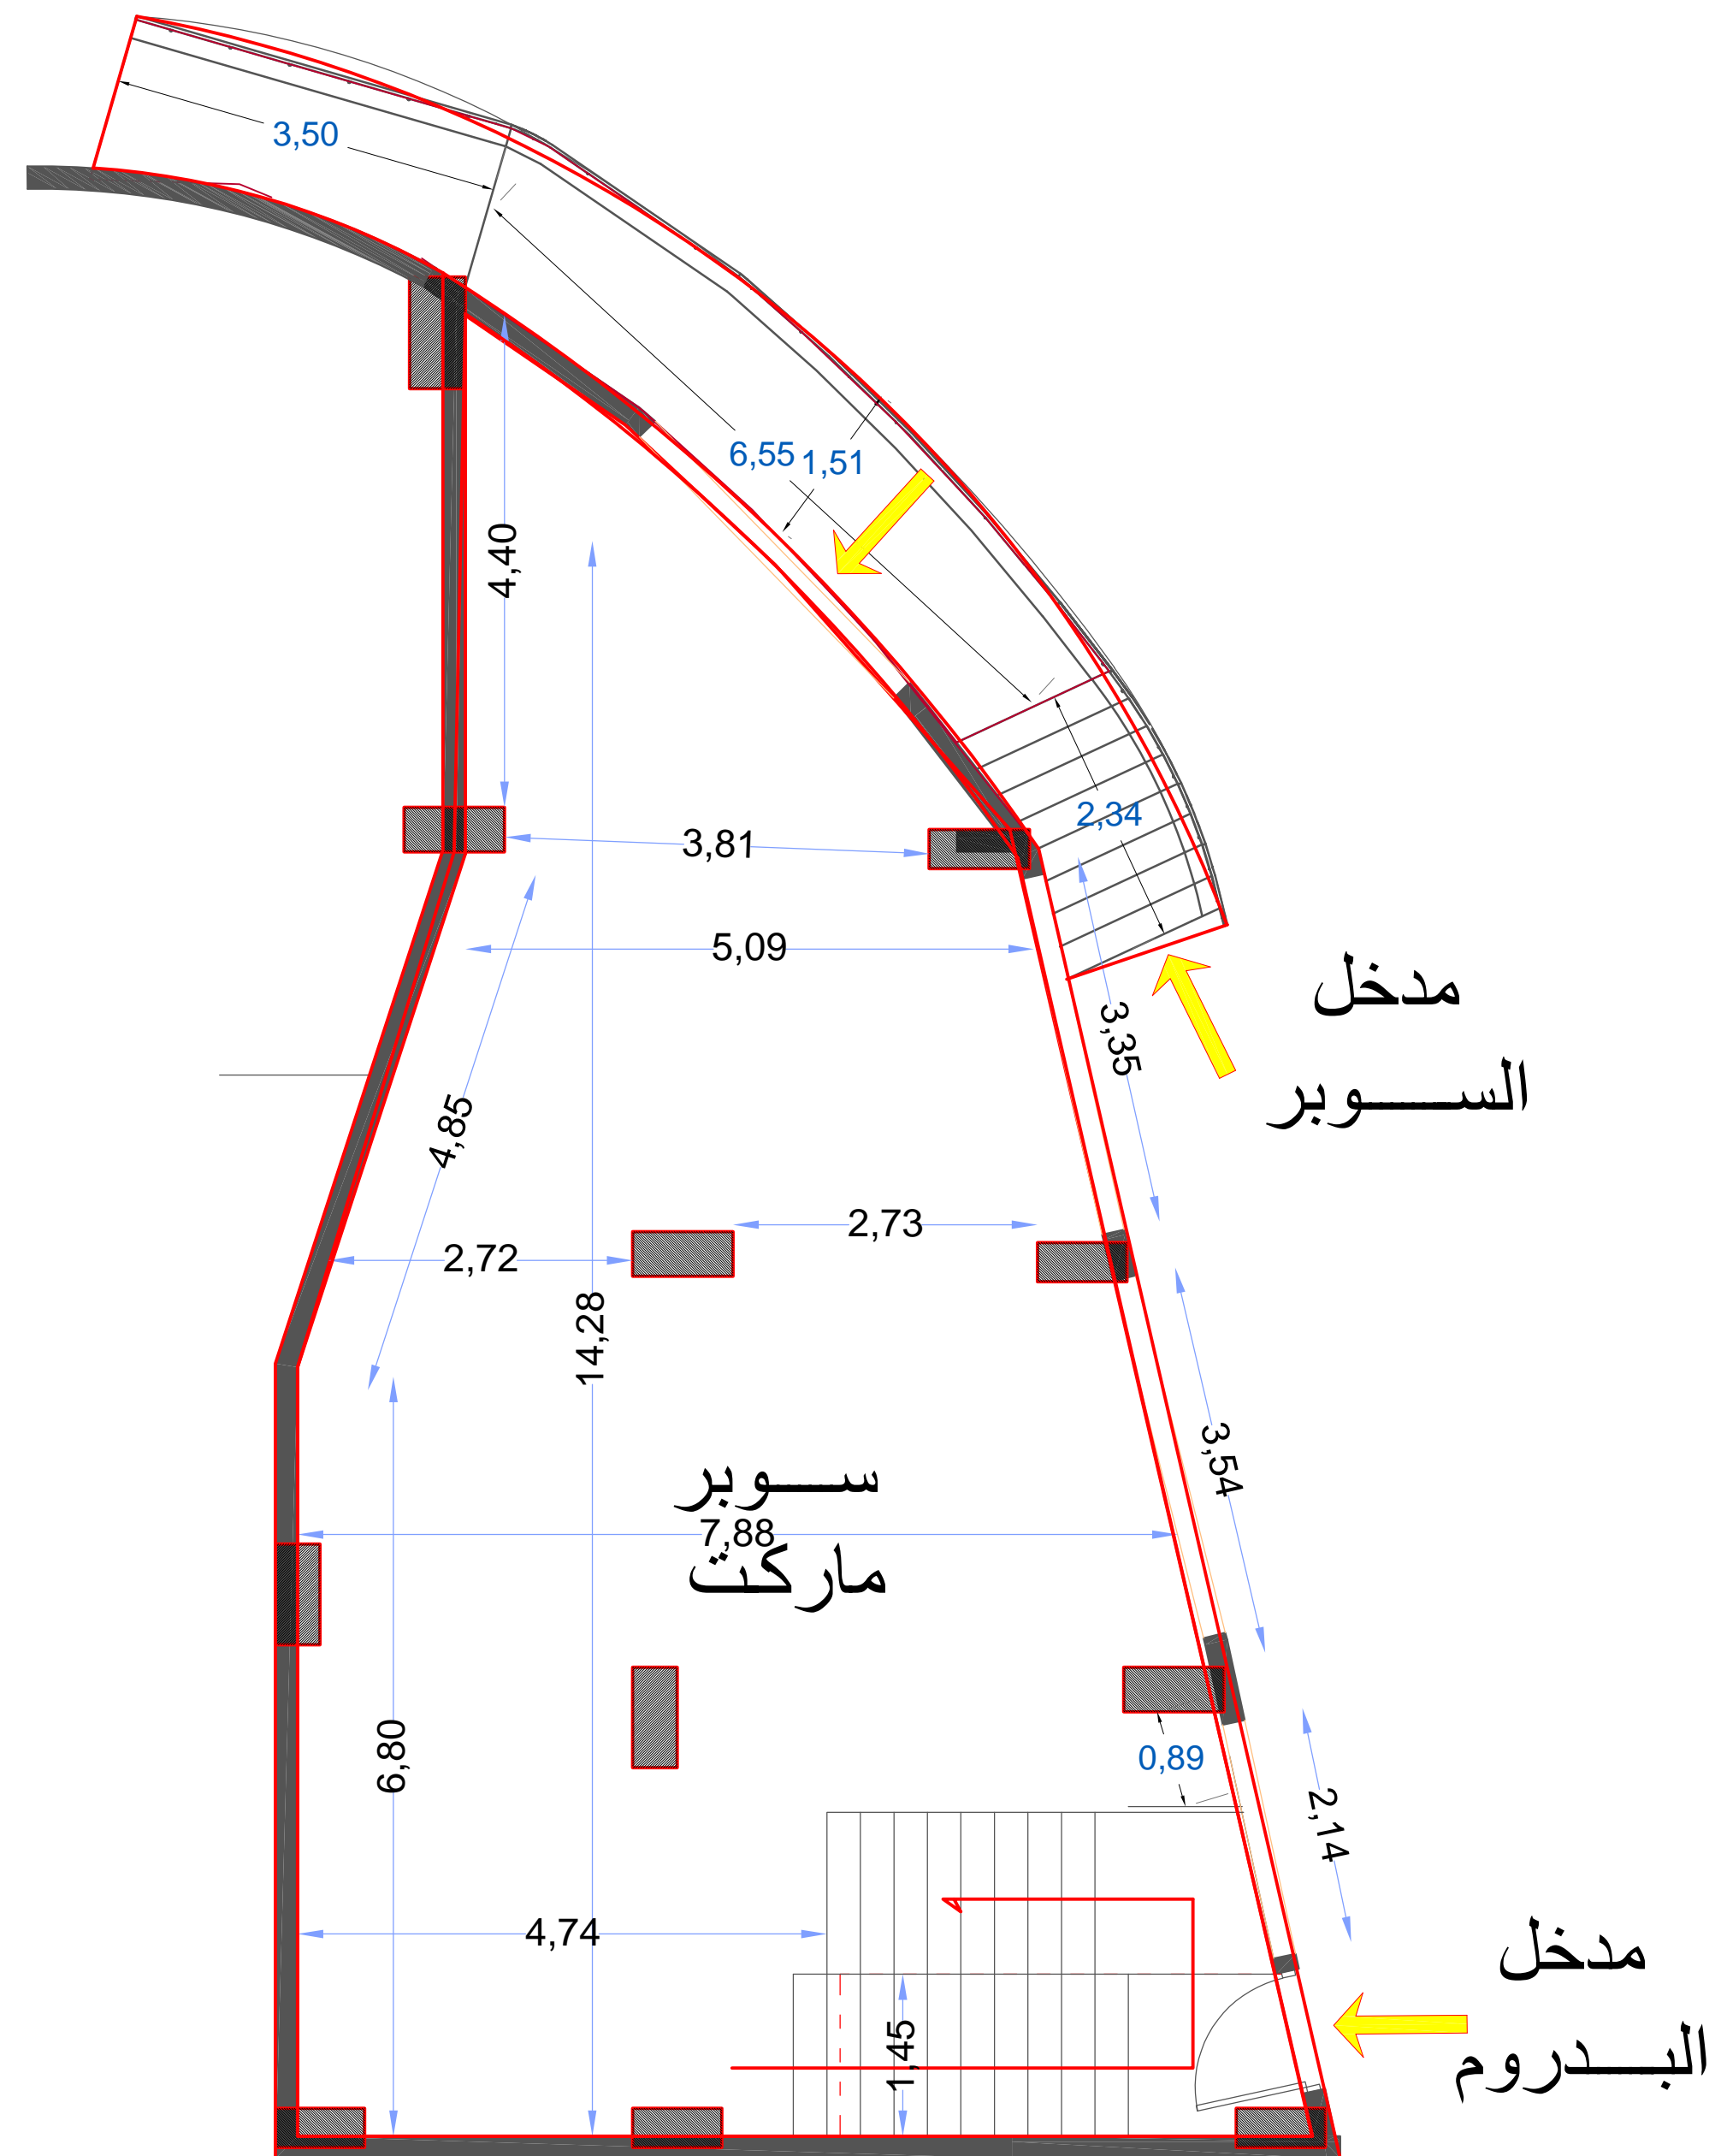

مساحة الدور الارضي
126 متر مربع